




BRAMA SEGMENTOWA S-RB W UKŁADZIE POZIOMYM

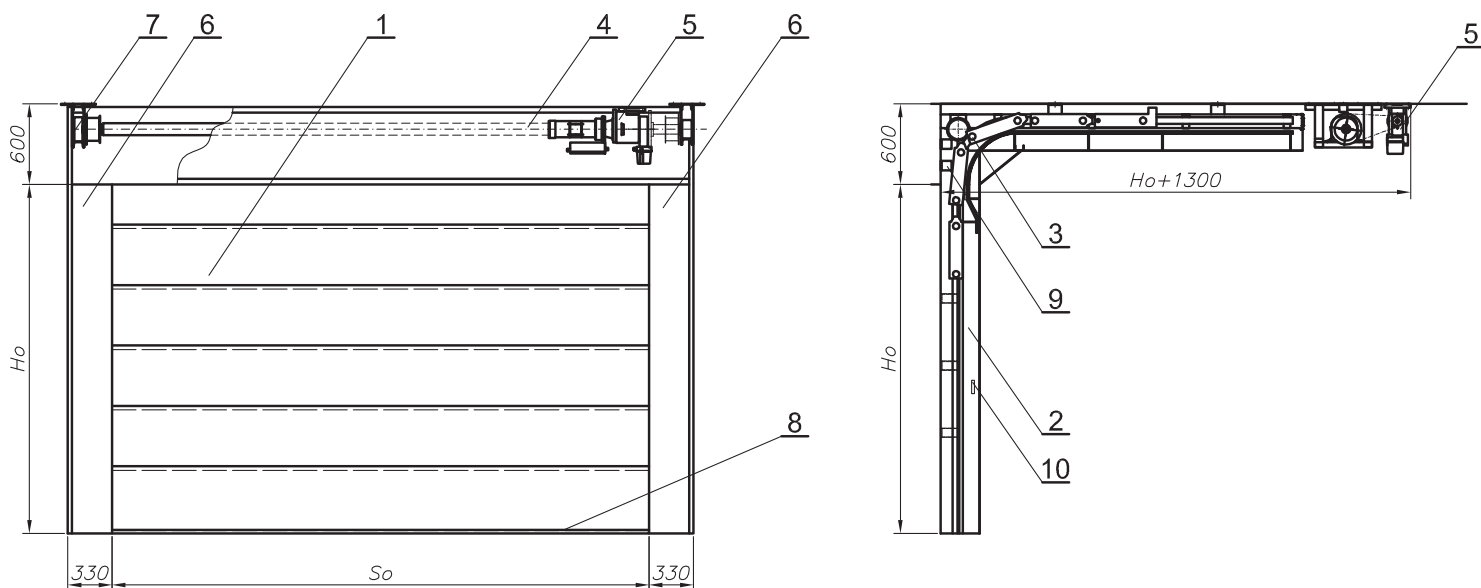

Dla $H_o > 4500$ mm konsultować war. zabudowy.

OPIS	1. segment bramy; 2. prowadnica; 3. rolka prowadząca; 4. wał; 5. zespół napędowy; 6. zespół osłon; 7. podpora wału; 8. listwa kontaktowa; 9. przymyk labiryntowy; 10. tabliczka KT	
KLASA ODPORNOŚCI OGNIOWEJ	EI ₂ 60, EI ₂ 120	
APROBATA TECHNICZNA	ITB-AT-15-9071/2013	
MAKSYMALNE WYMIARY	S-RB EI60	6000 mm x 6000 mm
	S-RB EI120	5000 mm x 5000 mm
OPCJONALNIE	malowanie na dowolny kolor wg RAL, osprzęt sygnalizacyjno-ostrzegawczy: centrala przekaźnikowa, czujka dymu, sygnalizator optyczno-dźwiękowy, przyciski sterownicze	